


Salle à la lumière du jour → Verrière.

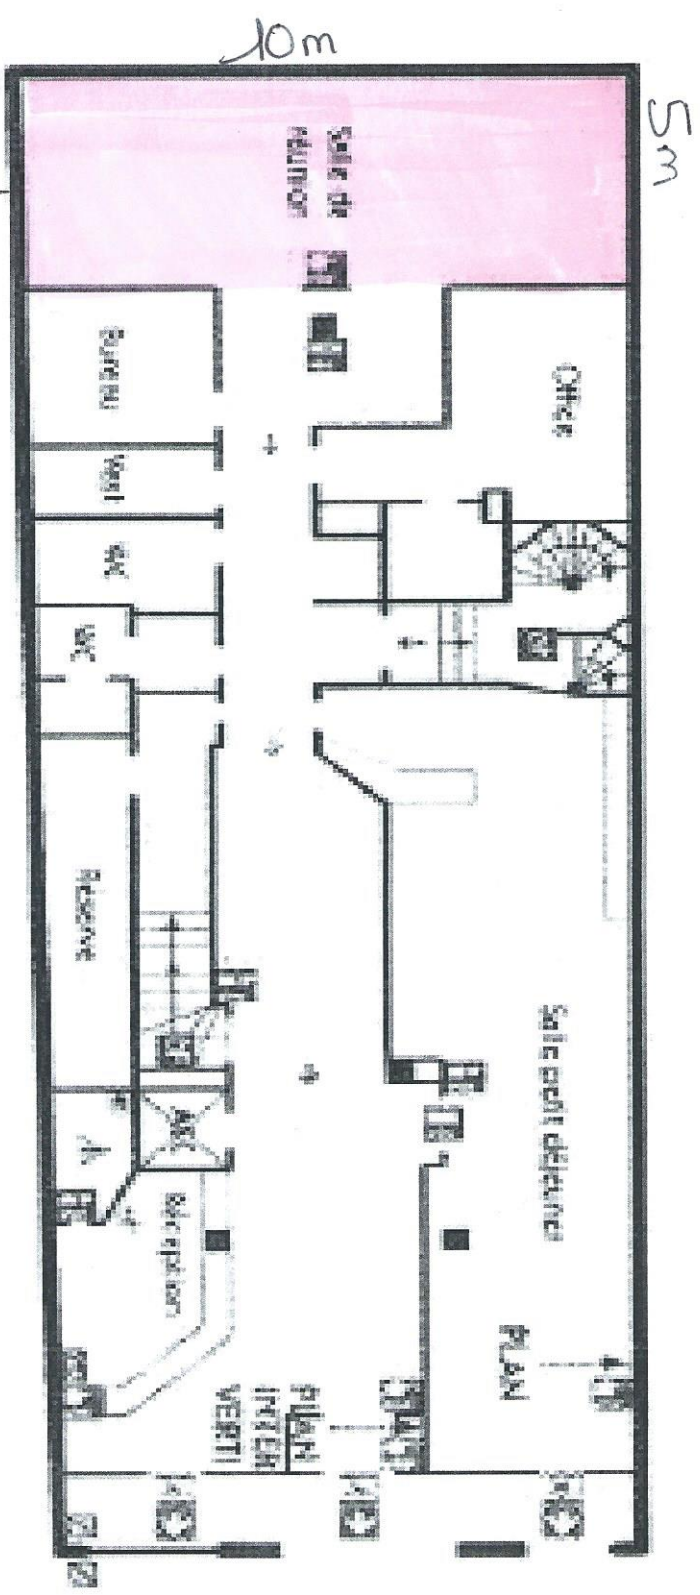

Rez de chaussée

Salle de Réunion.

50 m².